


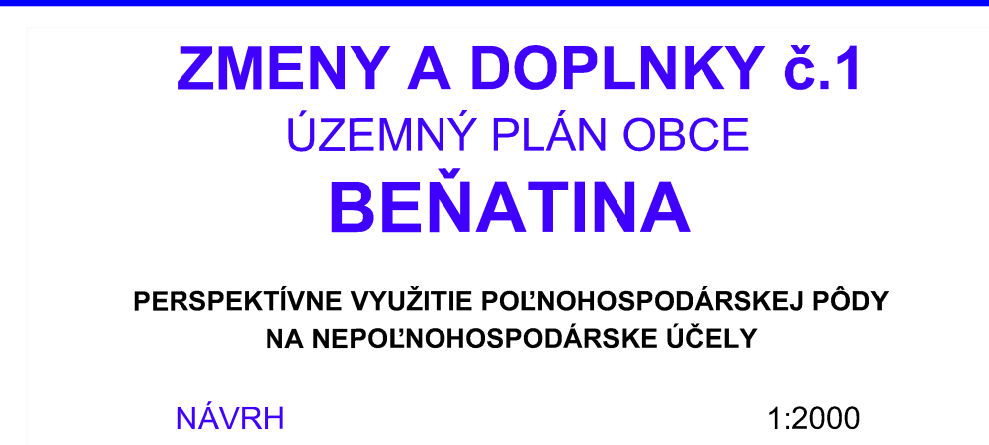

	ZMENY DOPLNKY č. 1 ÚZEMNÝ PLÁN OBCE BEŇATINA	
	Objednávateľ: Obec Beňatina Osobne spôsobilá osoba pre obstarávanie ÚPD: Ing. Iveta SABAKOVÁ Architekt ÚPD: Ing. arch. Marianna BOŠKOVÁ	BOŠKOV s.r.o. Myslna 15, 066 01 Humenné www.boškov.sk
Časť: NÁVRH Náзов výkresu: PERSPEKTÍVNE VYUŽITIE POĽNOHOSP. PÓDY NA NEPOĽNOHOSPODÁRSKE ÚČELY	Zak. číslo: 201803_3 Dátum: 07.2022 Mierka: 1:2000 Čís. výkresu: 06	