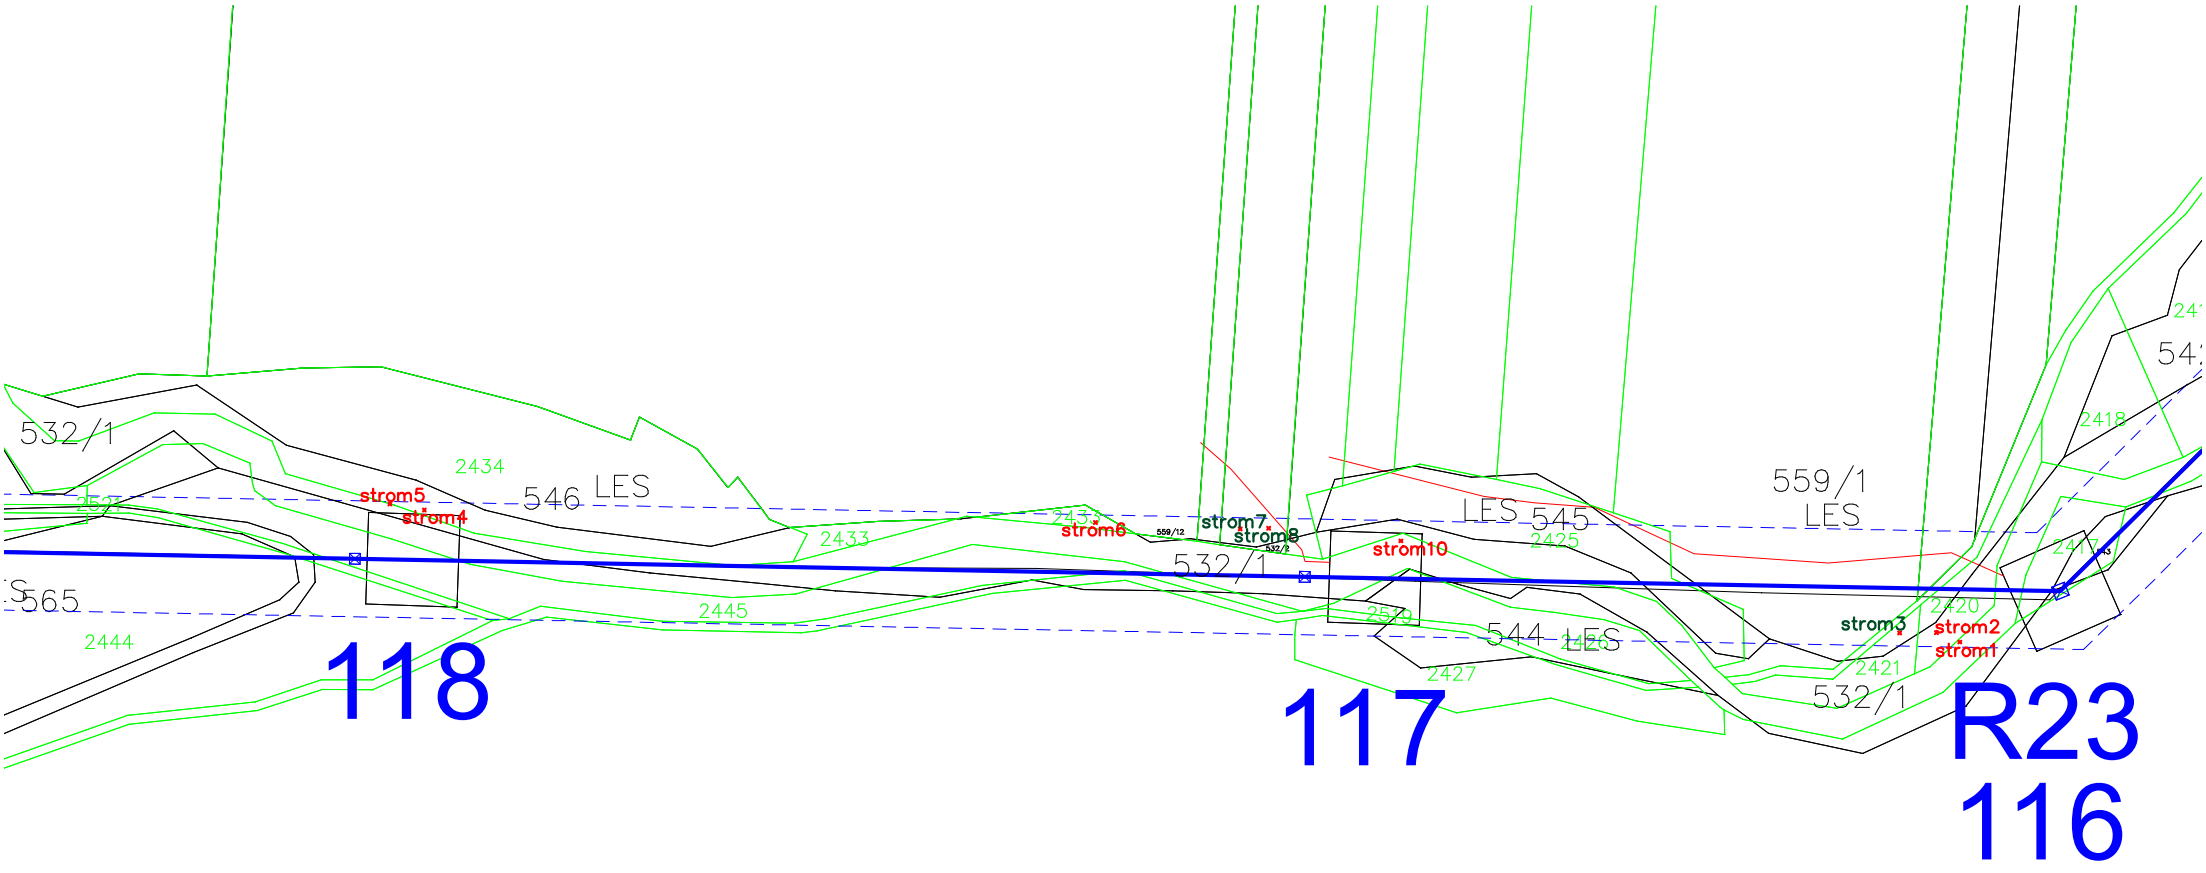
532/1
2434
546 LES
strom5
strom4
2433
strom6
strom7
strom8
532/1
strom10
LES 545
2425
559/1
LES
2418
565
2444
2445
2427
544 LES
strom3
strom2
strom1
2421
532/1
118
117
R23
116