


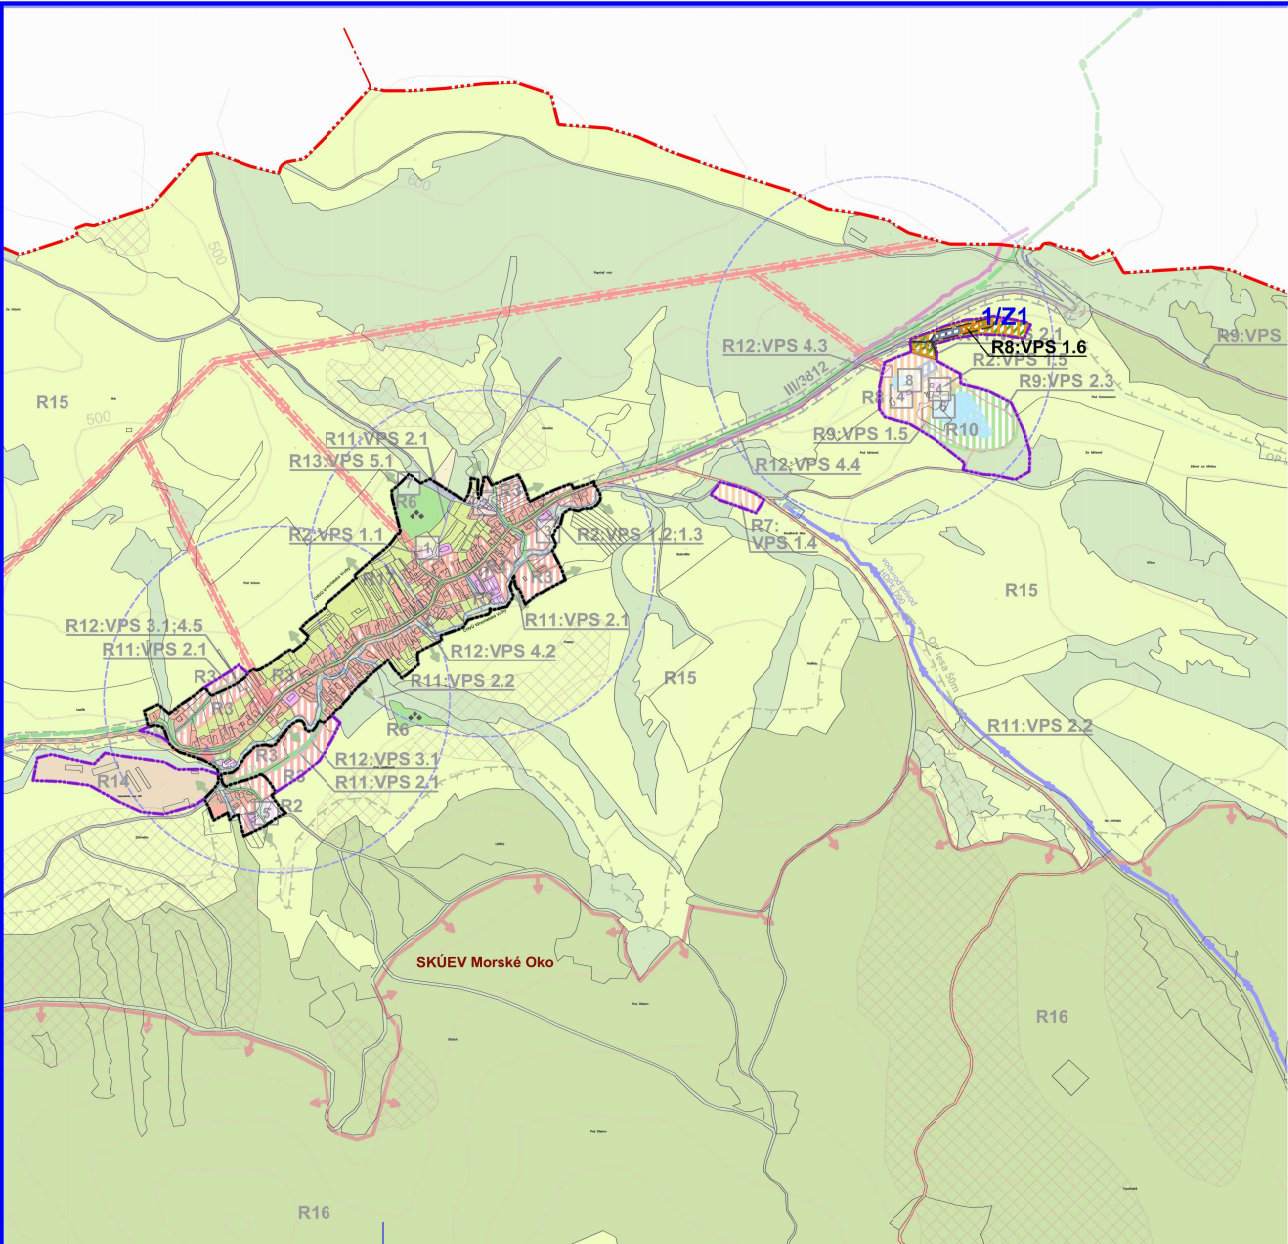

ZMENY A DOPLNKY č.1
ÚZEMNÝ PLÁN OBCE
BEŇATINA

KOMPLEXNÝ VÝKRES FUNKČNÉHO VYUŽITIA
KATASTRÁLNEHO ÚZEMIA OBCE

ČISTOPIS 1:10000

LEGENDA

STAV	NÁVRH	HRANICE
		Katastrálna hranica cbce
		Hranica zastavaného územia
		Plochy občianskej vybavenosti
		Polyfunkčné plochy rekreácie, športu a verejnej zelene
		Spevnené plochy a parkoviská
		Obslužné miestne cesty
		Cesty pre peších
		Krytý kanál
		Označenie lokality ZaD č.1

ZOZNAM REGULATÍVOV
R8: POLYFUNKČNÁ PLOCHA REKREÁCIE, ŠPORTU A VEREJNEJ ZELENE
VEREJNOPROSPEŠNÉ STAVBY
VPS-1.6. PLOCHA REKREÁCIE, ŠPORTU A VEREJNEJ ZELENE - lokalita 1/21

Názov ÚPD: **ZMENY A DOPLNKY č. 1**
ÚZEMNÝ PLÁN OBCE BEŇATINA
Schvaľujúci orgán: Obecné zastupiteľstvo obce Beňatina
Číslo uznesenia: 16/2025 Dátum schválenia: 4.11.2025
VZN č.: 1/2025
Štefan MINČÁK
starosta obce Beňatina

pečiatka

ZMENY DOPLNKY č. 1
ÚZEMNÝ PLÁN OBCE BEŇATINA

Objednávateľ:	Obec Beňatina	BOSKOV s.r.o. Mýslina 15, 066 01 Humenné www.boskov.sk
Odborná spôsobilosť osoby pre štatistické úpdy	Ing. Iveta SABAKOVÁ	
Architekt ÚPD:	Ing. arch. Marianna BOŠKOVÁ	
Čoť:	ČISTOPIS	Zak. číslo: 201803_33 Dátum: 09.2025
Názov výkresu:	KOMPLEXNÝ VÝKRES FUNKČNÉHO VYUŽITIA KATASTRÁLNEHO ÚZEMIA OBCE	Mierka: 1:10000 Čís. výkresu: 02

