


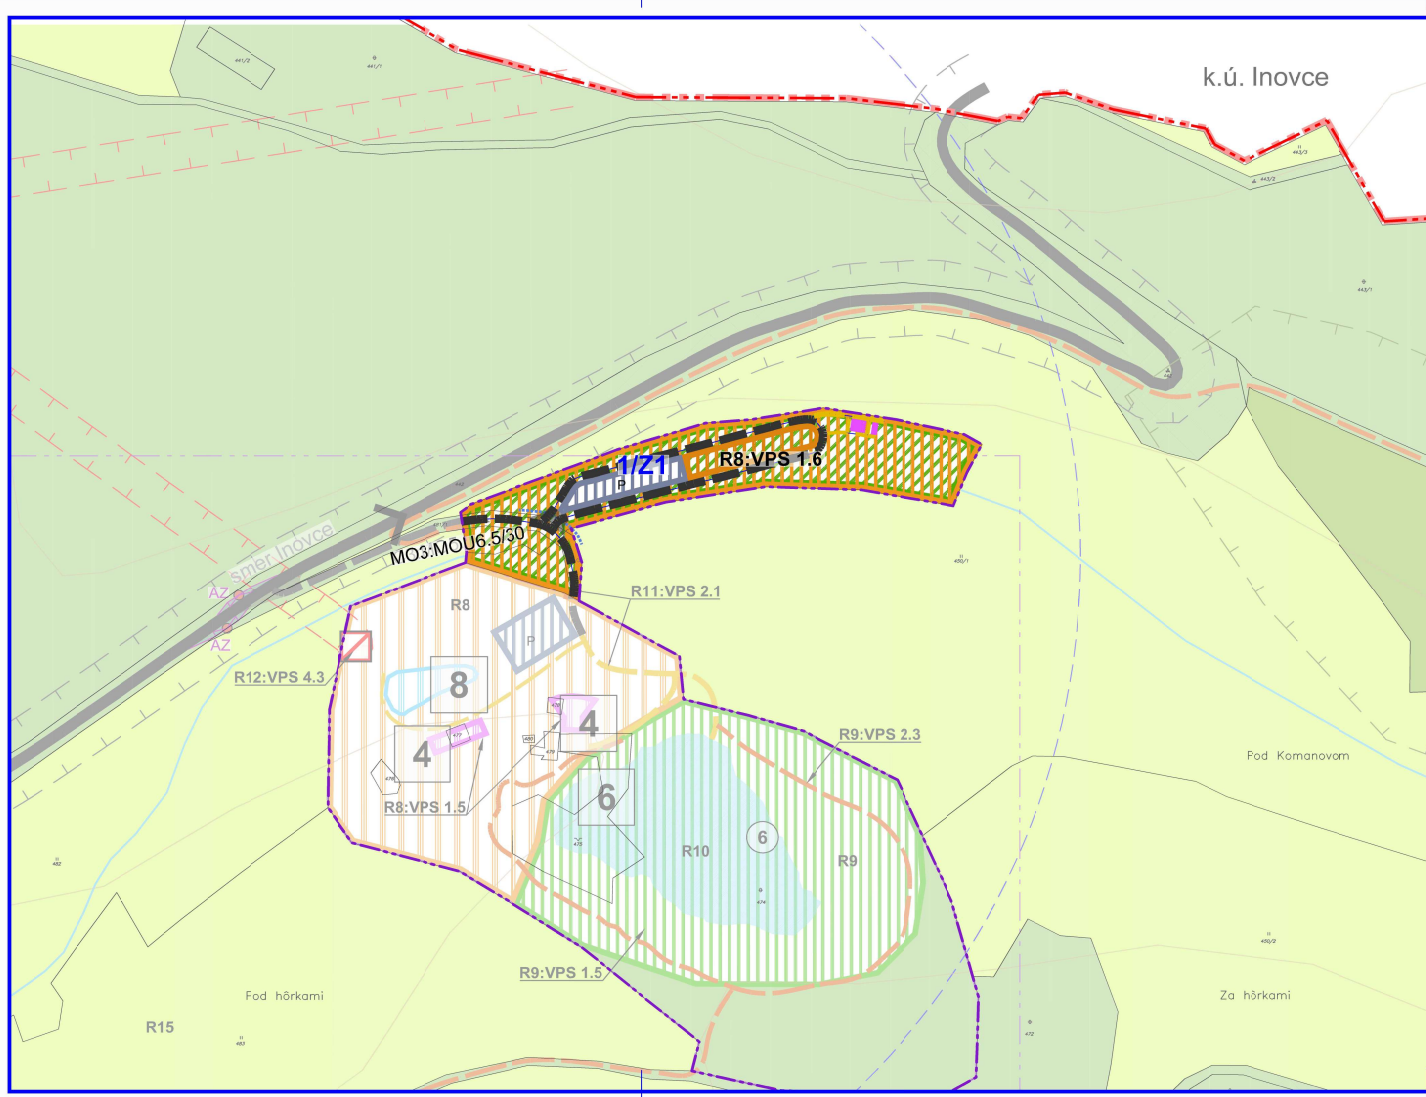

## ZMENY A DOPLNKY č.1 ÚZEMNÝ PLÁN OBCE BEŇATINA

KOMPLEXNÝ VÝKRES PRIESTOROVÉHO USPORIADANIA  
A FUNKČNÉHO VYUŽITIA ZASTAVANÉHO ÚZEMIA OBCE

ČISTOPIS

1:2000

### LEGENDA

| STAV | NÁVRH | HRANICE                                                |
|------|-------|--------------------------------------------------------|
|      |       | Katastrálna hranica obce                               |
|      |       | Hranica zastavaného územia                             |
|      |       | Plochy občianskej vybavenosti                          |
|      |       | Polyfunkčné plochy rekreácie, športu a verejnej zelene |
|      |       | Spevnené plochy a parkoviská                           |
|      |       | Obslužné miestne cesty                                 |
|      |       | Cesty pre peších                                       |
|      |       | Krytý kanál                                            |
|      |       | Označenie lokality ZaD č.1                             |

### ZOZNAM REGULATÍVOV

R8: POLYFUNKČNÁ PLOCHA REKREÁCIE, ŠPORTU A VEREJNEJ ZELENE

### VEREJNOPROSPEŠNÉ STAVBY

VPS-16. PLOCHA REKREÁCIE, ŠPORTU A VEREJNEJ ZELENE - lokalita 1/Z1

Názov ÚPD: **ZMENY A DOPLNKY č. 1**  
**ÚZEMNÝ PLÁN OBCE BEŇATINA**  
Schvaľujúci orgán: Obecné zastupiteľstvo obce Beňatina  
Číslo uznesenia: 16/2025 Dátum schválenia: 4.11.2025  
VZN č.: 1/2025

Štefan MINČÁK  
starosta obce Beňatina

pečiatka



### ZMENY DOPLNKY č. 1 ÚZEMNÝ PLÁN OBCE BEŇATINA

|                                                   |                                                                                                |                                            |
|---------------------------------------------------|------------------------------------------------------------------------------------------------|--------------------------------------------|
| Objedávateľ:                                      | Obec Beňatina                                                                                  | BOSKOV s.r.o.                              |
| Odovzdať: súhlasil/ma na<br>pr. obstarávanie ÚPD: | Ing. Iveta SABÁKOVÁ                                                                            | Vyslna 15, 066 01 Humenné<br>www.boskov.sk |
| Architekt ÚPD:                                    | Ing. arch. Marianna BOSKOVÁ                                                                    |                                            |
| Časť:                                             | ČISTOPIS                                                                                       | Zak. číslo: 201801_33                      |
| Názov výkresu:                                    | KOMPLEXNÝ VÝKRES PRIESTOROVÉHO USPORIADANIA<br>A FUNKČNÉHO VYUŽITIA ÚZEMIA, DOPRAVNÉ VYBAVENIE | Dátum: 09.2025                             |
|                                                   |                                                                                                | Merka: 1:2000                              |
|                                                   |                                                                                                | Čís. výkresu: <b>03</b>                    |