


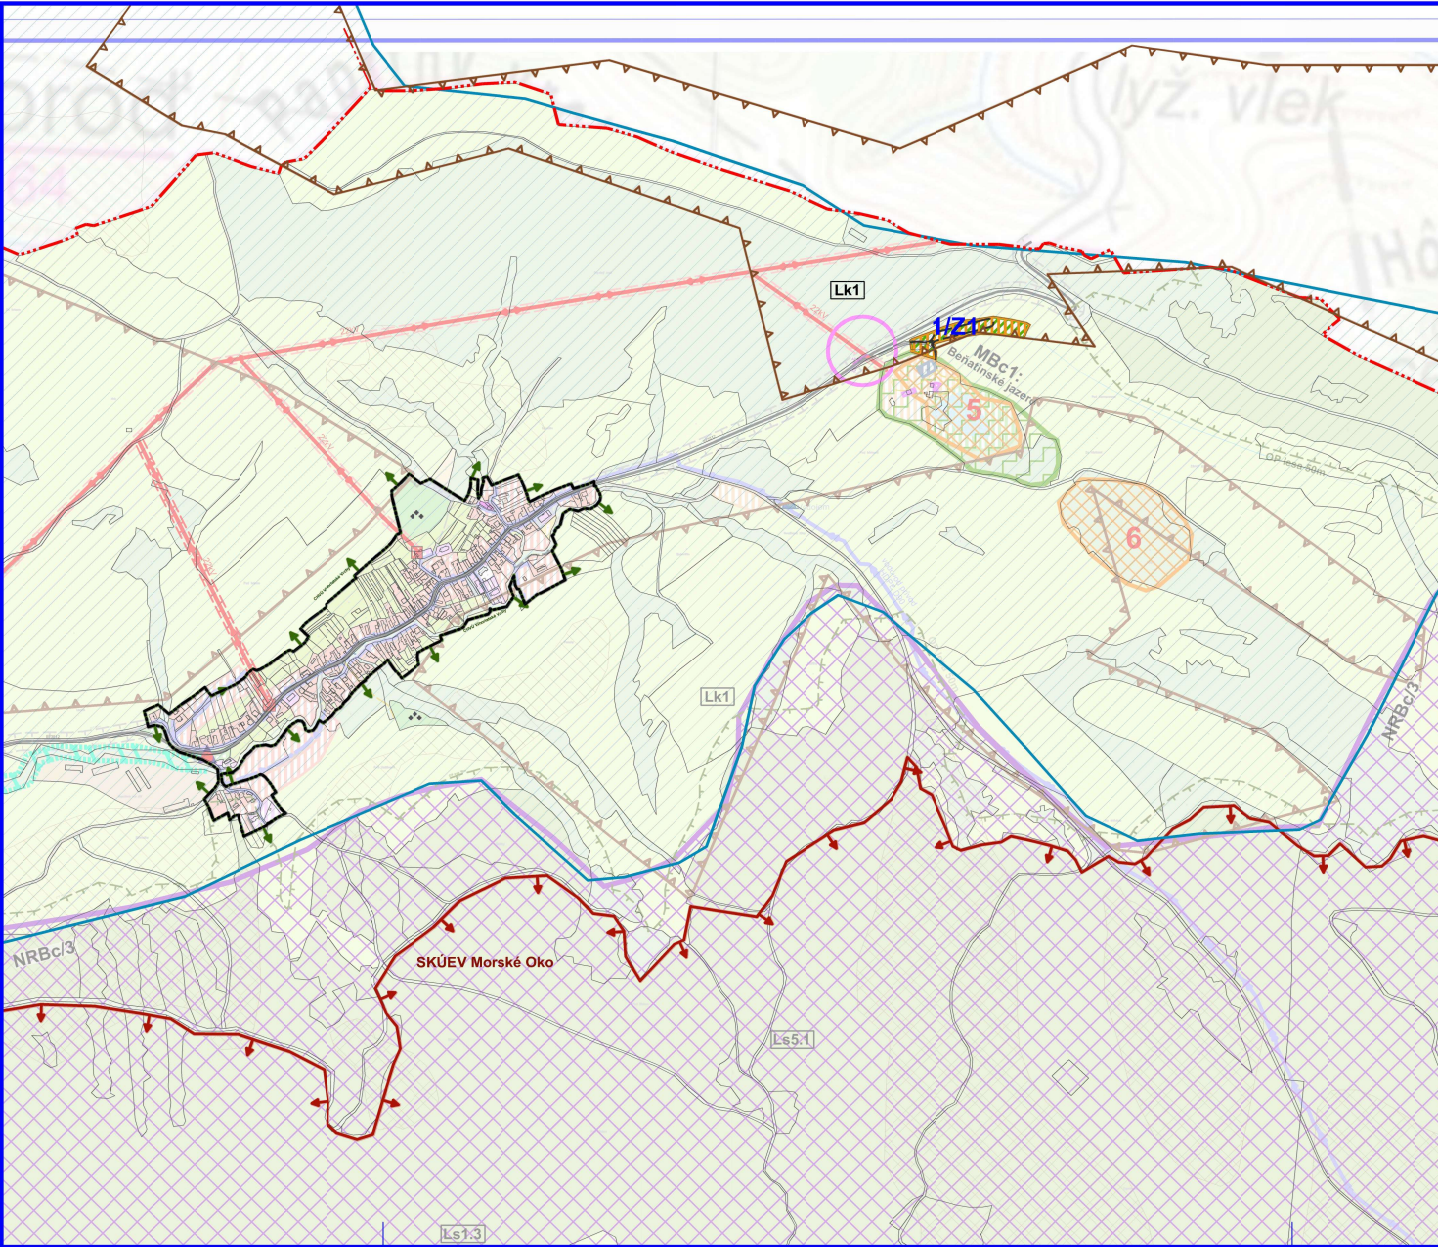

ZMENY A DOPLNKY č.1 ÚZEMNÝ PLÁN OBCE BEŇATINA

OCHRANA PŘÍRODY A TVORBA KRAJINY, PRVKY ÚSES

ČISTOPIS 1:10000

OCHRANA PŘÍRODY

STAV	NÁVRH	
		Chránené územie európskeho významu SKUEV 0209 : Morské Oko
		Chránené vtáčie územie SKCHVU 035 : Vihorlatské vrchy
		Ekologicky významný segment: EVS6 - Podhorodská a Beňatinská voda
		Ekologicky významné biotopy: Lk1 - Nížinné a podhorské kosené lúky

LEGENDA

STAV	NÁVRH	
		Katastrálna hranica obce
		Polyfunkčné plochy rekreácie, športu a verejnej zelene
		Označenie lokality ZaD č.1

Názov ÚPD: **ZMENY A DOPLNKY č. 1**
ÚZEMNÝ PLÁN OBCE BEŇATINA
Schvaľujúci orgán: Obecné zastupiteľstvo obce Beňatina
Číslo uznesenia: 16/2025 Dátum schválenia: 4.11.2025
VZN č.: 1/2025

Štefan MINČAK
starosta obce Beňatina

pečiatka

ZMENY DOPLNKY č. 1 ÚZEMNÝ PLÁN OBCE BEŇATINA

Objednávateľ:	Obec Beňatina	BOSKOV s.r.o. Mýslina 15, 066 01 Humenné www.boskov.sk
Odborná spôsobilosť osoby pre štatistickú úlohu:	Ing. Iveta SABAKOVÁ	
Architekt OPD:	Ing. arch. Marianna BOŠKOVÁ	
Číslo:	ČISTOPIS	Zak. číslo: 201803_33 Dátum: 09.2025
Názov výkresu:	OCHRANA PŘÍRODY A TVORBA KRAJINY, PRVKY ÚSES	Mierka: 1:10000 Čís. výkresu: 07

