ÚZEMNÝ PLÁN OBCE
BEŇATINA

VEREJNÉ TECHNICKÉ VYBAVENIE
ENERGETIKA, SPOJE

ČISTOPIS
1:5000

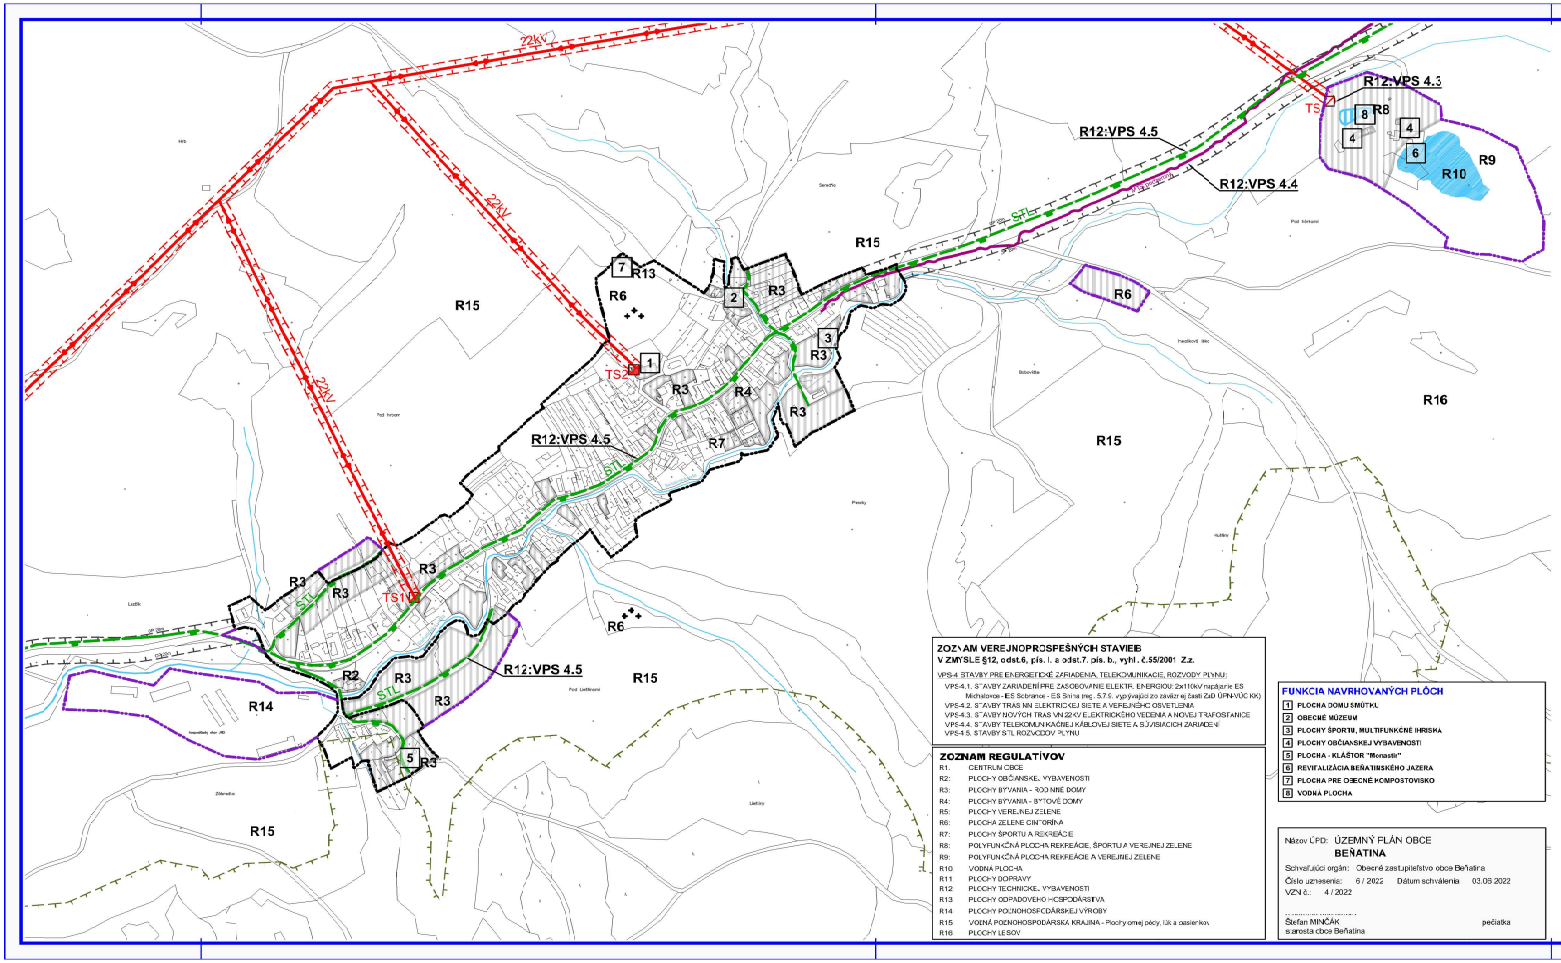

LEGENDA

STAV	NÁVRH	HRANICE
		Územnosprávna hranica obce
		Hranica zastavaného územia
		Ochranné pásmo cesty
		OP vedenia elektrickej energie
		Ochranné pásmo lesa
STAV	NÁVRH	FUNKČNÉ PLOCHY
		Vodné toky a plochy
		Navrhovaná funkčné plochy
STAV	NÁVRH	TECHNICKÁ INFRAŠTRUKTÚRA
		Vzdušné vedenie el. energie VN 22kV
		Transformačná stanica
		STL plynovod
		Miestny komunikačný kábel

ZOZNAM VEREJNOPROSPEŠNÝCH STAVIEB
V ZMYSLE §12, odst.6, pís. l. a odst.7, pís. b., vyhl. č.55/2001 Z.z.

VPS-4 STAVBY PRE ENERGETICKÉ ZARIADENIA, TELEKOMUNIKÁCIE, ROZVODY PLYNU:
- VPS-4.1. STAVBY ZARIADENÍ PRE ZÁSOBOVANIE ELEKTR. ENERGIOU 2x110 kV napájanie ES Michalovce - ES Sobrance - ES Svinia (mg. 5,7 ú. vyplývajúci zo zmluvy medzi ZsD ÚPN-VÚC KK)
- VPS-4.2. STAVBY TRÁS NN ELEKTRICKEJ SIETE A VEREJNÉHO OSVETLENIA
- VPS-4.3. STAVBY NOVÝCH TRÁS VN 22 kV ELEKTRICKÉHO VEDENIA A NOVEJ TRAFOSTANICE
- VPS-4.4. STAVBY TELEKOMUNIKAČNEJ KÁBLOVEJ SIETE A SÚVISIACICH ZARIADENÍ
- VPS-4.5. STAVBY STL ROZVODOV PLYNU

ZOZNAM REGULATÍVOV

R1:	CENTRUM OBCE
R2:	PLOCHY OBČIANSKE - VYBAVENOSTI
R3:	PLOCHY BÝVANIA - RODINNÉ DOMY
R4:	PLOCHY BÝVANIA - BYTOVÉ DOMY
R5:	PLOCHY VEREJNEJ ZELENE
R6:	PLOCHA ZELENE CINTORÍNA
R7:	PLOCHY ŠPORTU A REKREÁCIE
R8:	POLYFUNKČNÁ PLOCHA REKREÁCIE, ŠPORTU A VEREJNEJ ZELENE
R9:	POLYFUNKČNÁ PLOCHA REKREÁCIE A VEREJNEJ ZELENE
R10	VODNÁ PLOCHA
R11	PLOCHY DOPRAVY
R12	PLOCHY TECHNICKE - VYBAVENOSTI
R13	PLOCHY ODPADOVÉHO HOSPODÁRSTVA
R14	PLOCHY POĽNOHOSPODÁRSKEJ VÝROBY
R15	VIDIEKA POĽNOHOSPODÁRSKA KRAJINA - Plochy ornej pôdy, lúk a pasienkov
R16	PLOCHY LESOV

FUNKCIA NAVRHOVANÝCH PLÔCH
1. PLOCHA DOMU SMÚTKU
2. OBECNÉ MÚZEUM
3. PLOCHY ŠPORTU, MULTIFUNKČNÉ IHRISKA
4. PLOCHY OBČIANSKEJ VYBAVENOSTI
5. PLOCHA - KLÁŠTOR "Monastir"
6. REVITALIZÁCIA BEŇATINSKÉHO JAZERA
7. PLOCHA PRE OBECNÉ KOMPOSTOVISKO
8. VODNÁ PLOCHA

Názov ÚPD: ÚZEMNÝ PLÁN OBCE BEŇATINA
Schvaľujúci orgán: Obecné zastupiteľstvo obce Beňatina
Číslo uznesenia: 6 / 2022 Dátum schválenia 03.05.2022
VZN č.: 4 / 2022

Štefan MINČÁK, starosta obce Beňatina — pečiatka

Ing. arch. Marianna BOŠKOVÁ, autorizovaný stavebný architekt, 1758 AA

ÚZEMNÝ PLÁN OBCE BEŇATINA

Objednávateľ:	Obec Beňatina	BOSKOV s.r.o. Mylného 15, 066 01 Humenné www.boskov.sk	
Odborne spôsobilá osoba pre obstarávanie ÚPD:	Ing. Iveta ŠABAKOVÁ		
Architekt ÚPD:	Ing. arch. Marianna BOŠKOVÁ		
Časť:	ČISTOPIS	Zák. číslo:	2016/03_33
		Dátum:	04.2022
Názov výkresu:	VEREJNÉ TECHNICKÉ VYBAVENIE ENERGETIKA, SPOJE	Mierka:	1:5000
		Čís. výkresu:	05